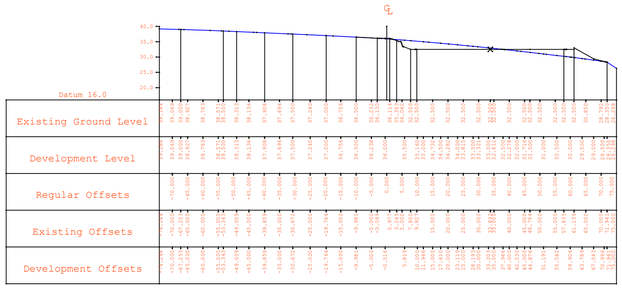

Cross Section number 26 (191722.0E 205290.9N)

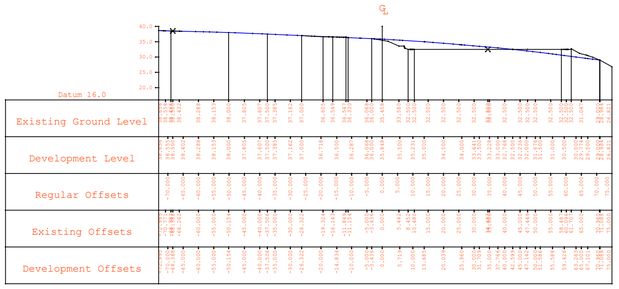

Cross Section number 30 (191757.0E 205271.7N)

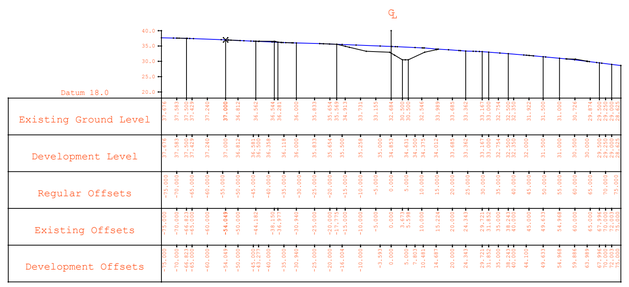

Cross Section number 34 (191792.1E 205252.4N)

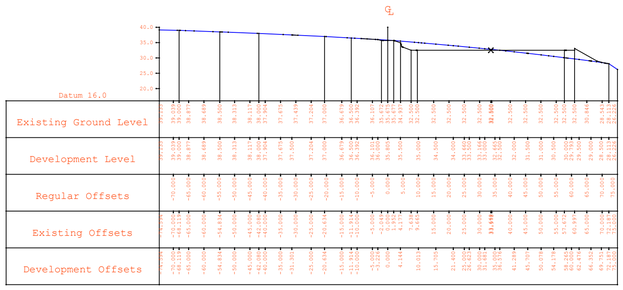

Cross Section number 25 (191713.2E 205295.8N)

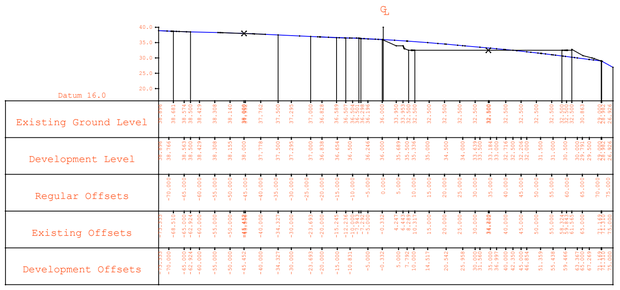

Cross Section number 29 (191748.3E 205276.5N)

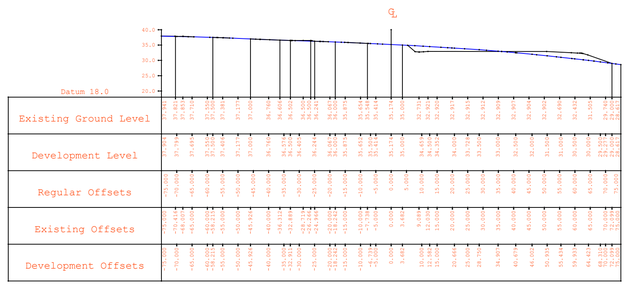

Cross Section number 33 (191783.3E 205257.3N)

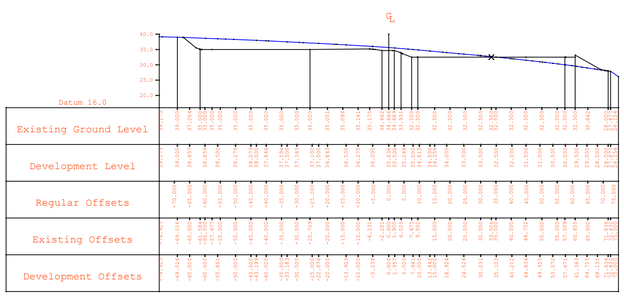

Cross Section number 24 (191704.4E 205300.6N)

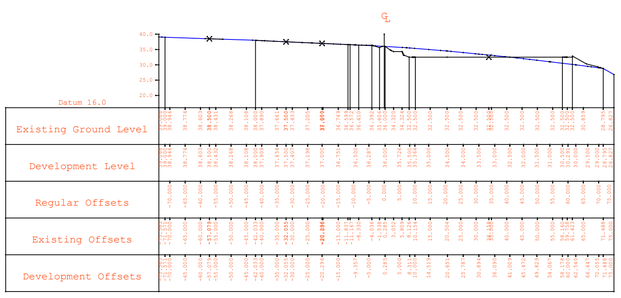

Cross Section number 28 (191739.5E 205281.3N)

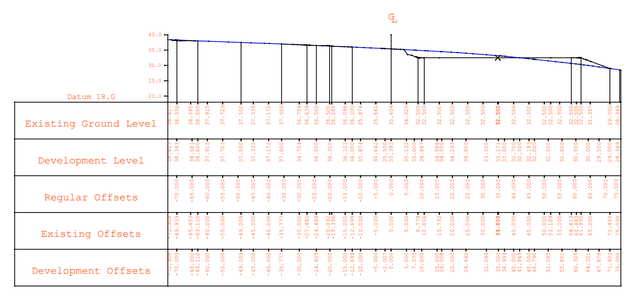

Cross Section number 32 (191774.6E 205262.1N)

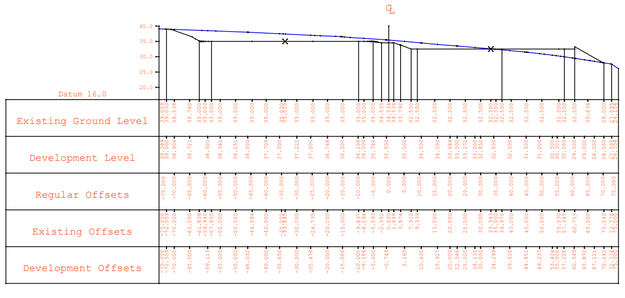

Cross Section number 23 (191695.7E 205305.4N)

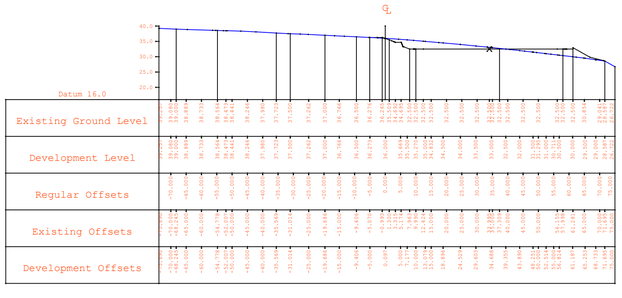

Cross Section number 27 (191730.7E 205286.1N)

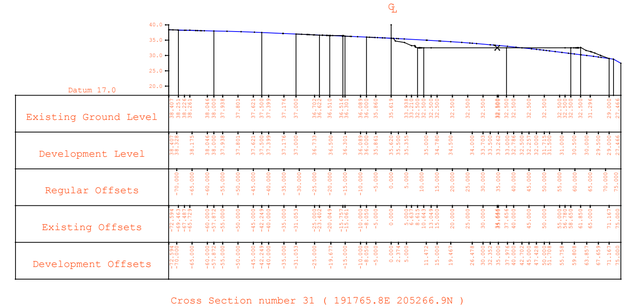

Cross Section number 31 (191765.8E 205266.9N)

Notes: A1

Existing Ground Level

Proposed Ground Level

Job: Milford Haven Ecopower

Title: Greenhouse Plateau Cross sections drawing 3 of 3

Date: July 2017

Scale: 1:1000@A1

Drawn by: AD

Checked by: DS

EGNEDOL EFFICIENT ENERGY

Drawing No: EGW-01-084

Revision No: B | Date: 28-03-2018